






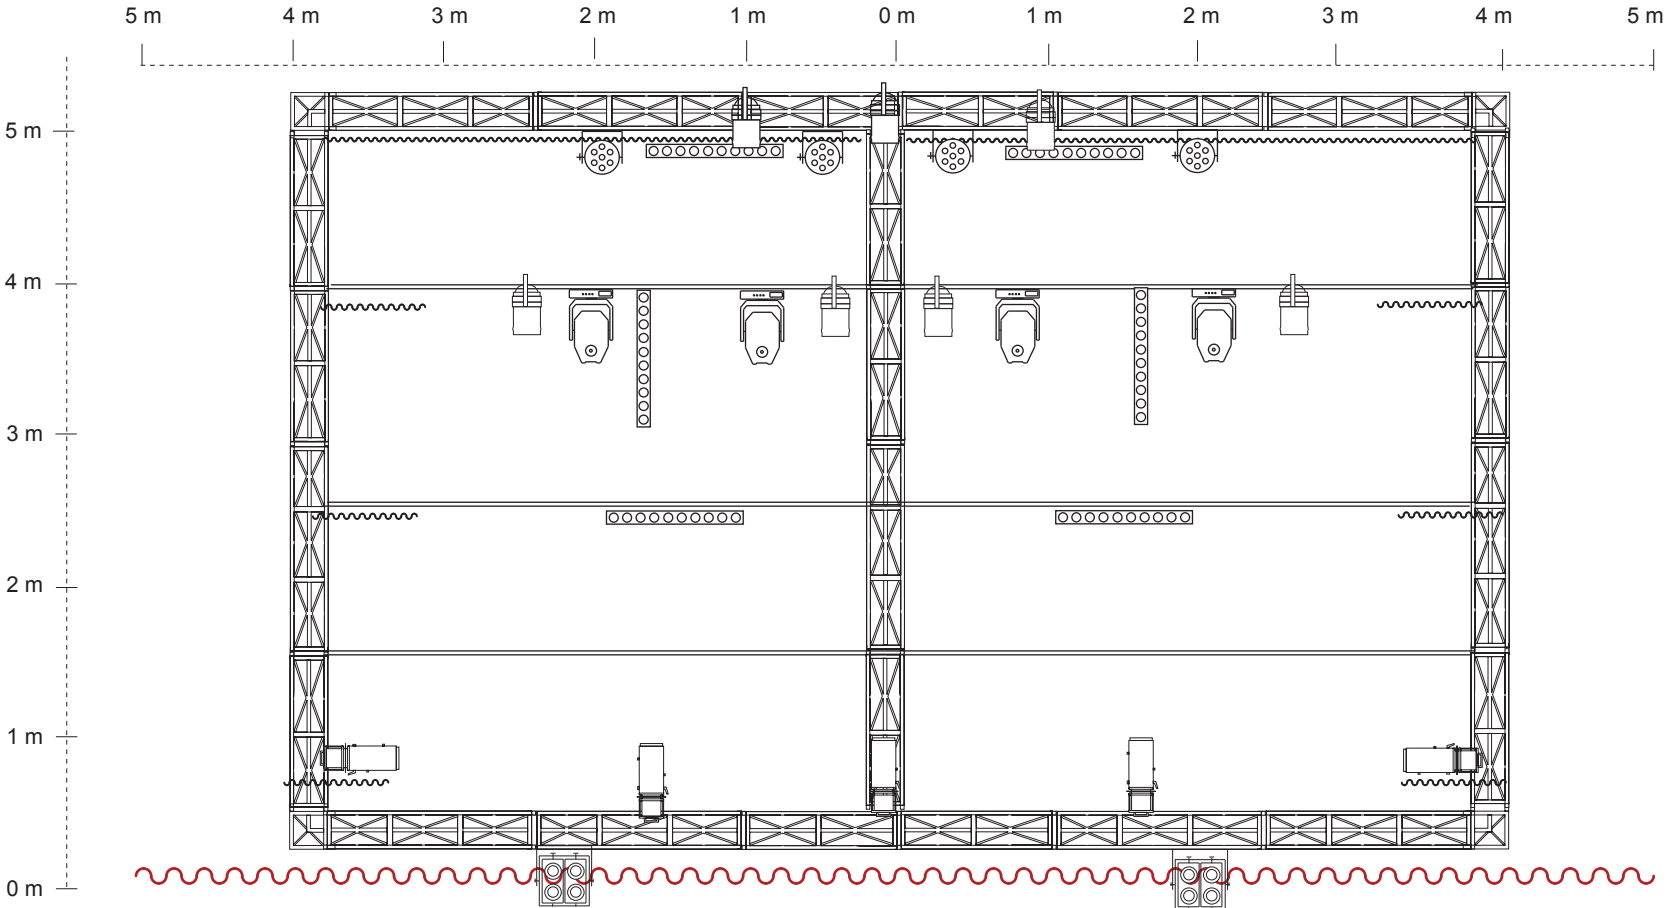


Plan de Feux Light Plot

Direction Technique : Alex Massiot
e-mail : technique@lerextoulouse.com
Tél : 06.61.32.33.86

Administration : Mathieu Doumerc
e-mail : mathieu@lerextoulouse.com
Tél : 06.12.75.25.73



Légende:

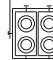-  PAR Led ML56 COB **x 4**
-  Alpha Spot HPE 300 Clay Packy **x 4**
-  PC 1 Kw **x 6**
-  Découpe 575w ETC **x 6**
-  PAR 500w CP87 **x 7**
-  Sunstrip **x 6**
-  Eclairage public Quartz 300W **x 4**

